



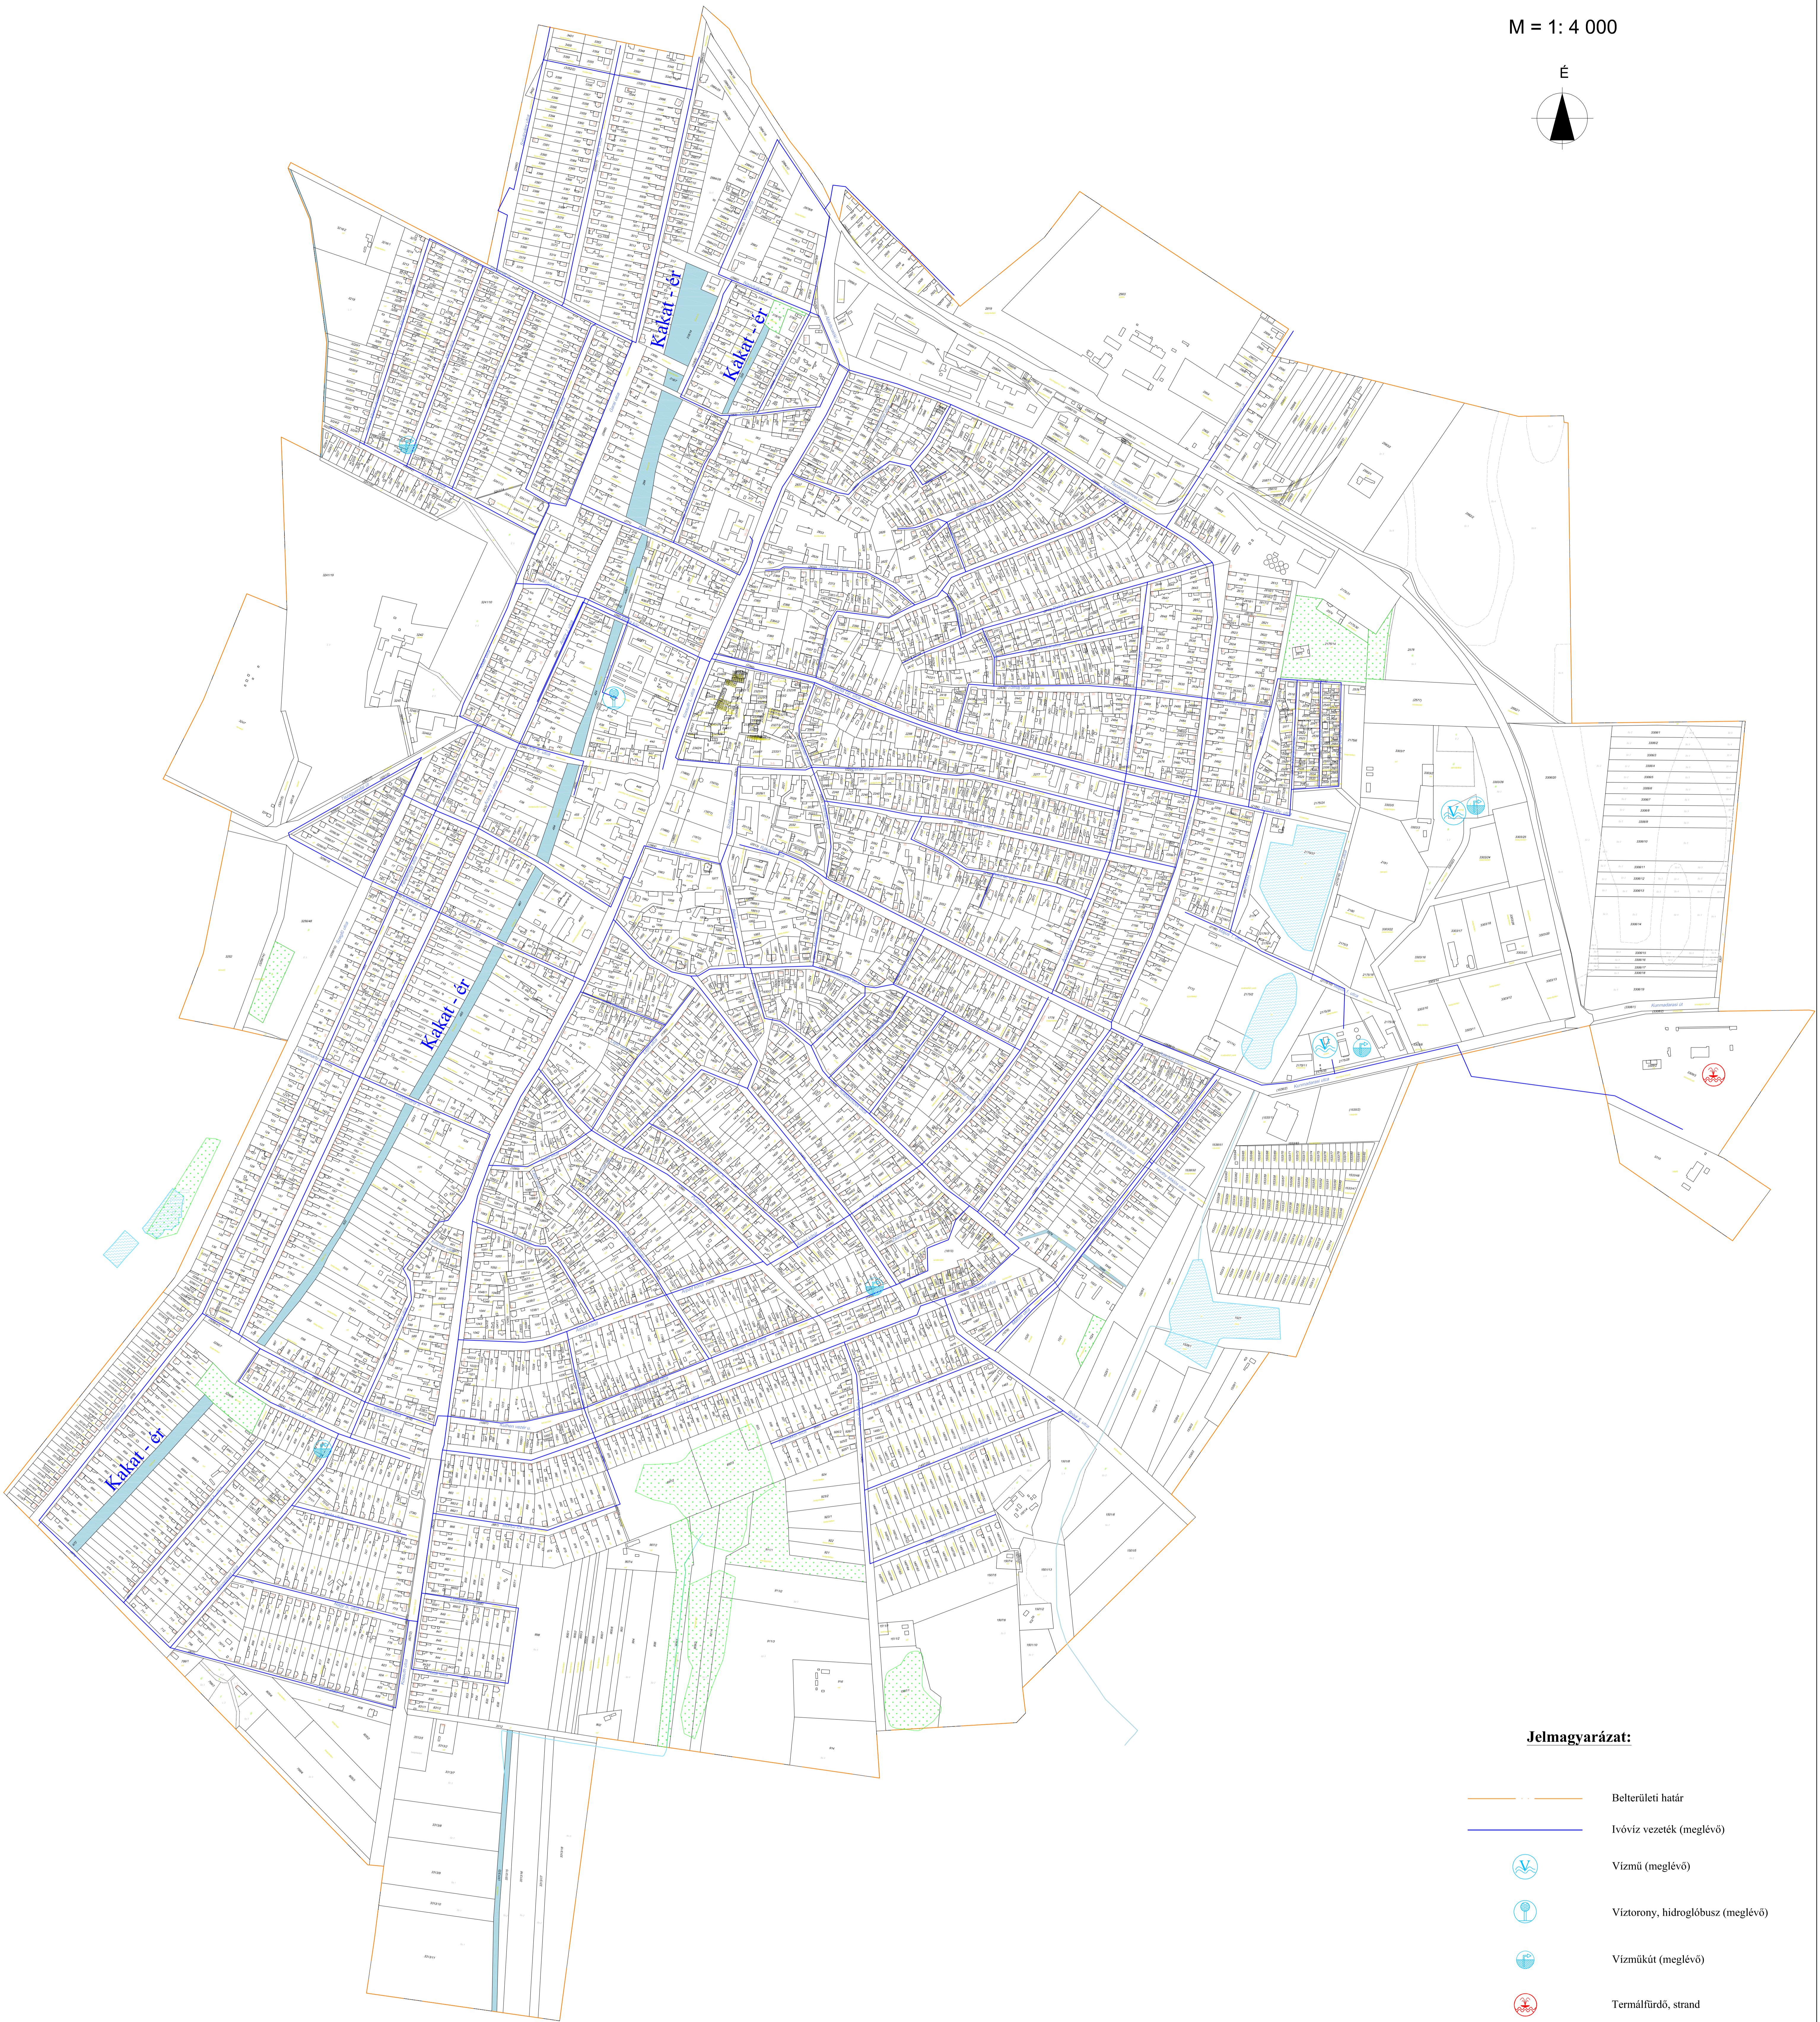

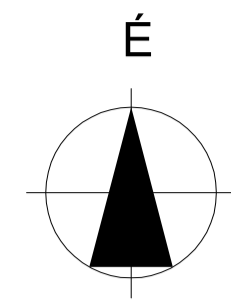






KUNHEGYES


VÁROS TELEPÜLÉSRENDEZÉSI TERVE

M = 1: 4 000



Jelmagyarázat:

-  Belterületi határ
-  Ivóvíz vezeték (meglévő)
-  Vízmű (meglévő)
-  Víztorny, hidroglobusz (meglévő)
-  Vízműkút (meglévő)
-  Termálfürdő, strand
-  Csatorna, vízfolyás
-  Tó, vízfelület
-  Vízállásos, mocsaras terület

 KISZÉLOVICS ÉS TÁRSA TELEPÜLÉSTERVEZŐ KFT. 5000 SZOLNOK, SZÁNTÓ KRT. 52. II / 5.		
Munka megnevezése KUNHEGYES VÁROS TELEPÜLÉSRENDEZÉSI TERVE		
Rajz megnevezése VÍZKÖZMŰVEK - IVÓVÍZ ELLÁTÁS		
Méretarány M = 1: 4 000	Dátum Szolnok, 2019. Február	Rajzszám VK - 01.
Vezető Településtervező TT-164218 Kiszélovics Tibor	Településtervező	VÍZKÖZMŰVÉSZEK TÁRSASÁGÁNAK NK-16-0827 05-021 Csabai 