KUNHEGYES

VÁROS

TELEPÜLÉSRENDEZÉSI TERVE

M = 1: 20 000

É

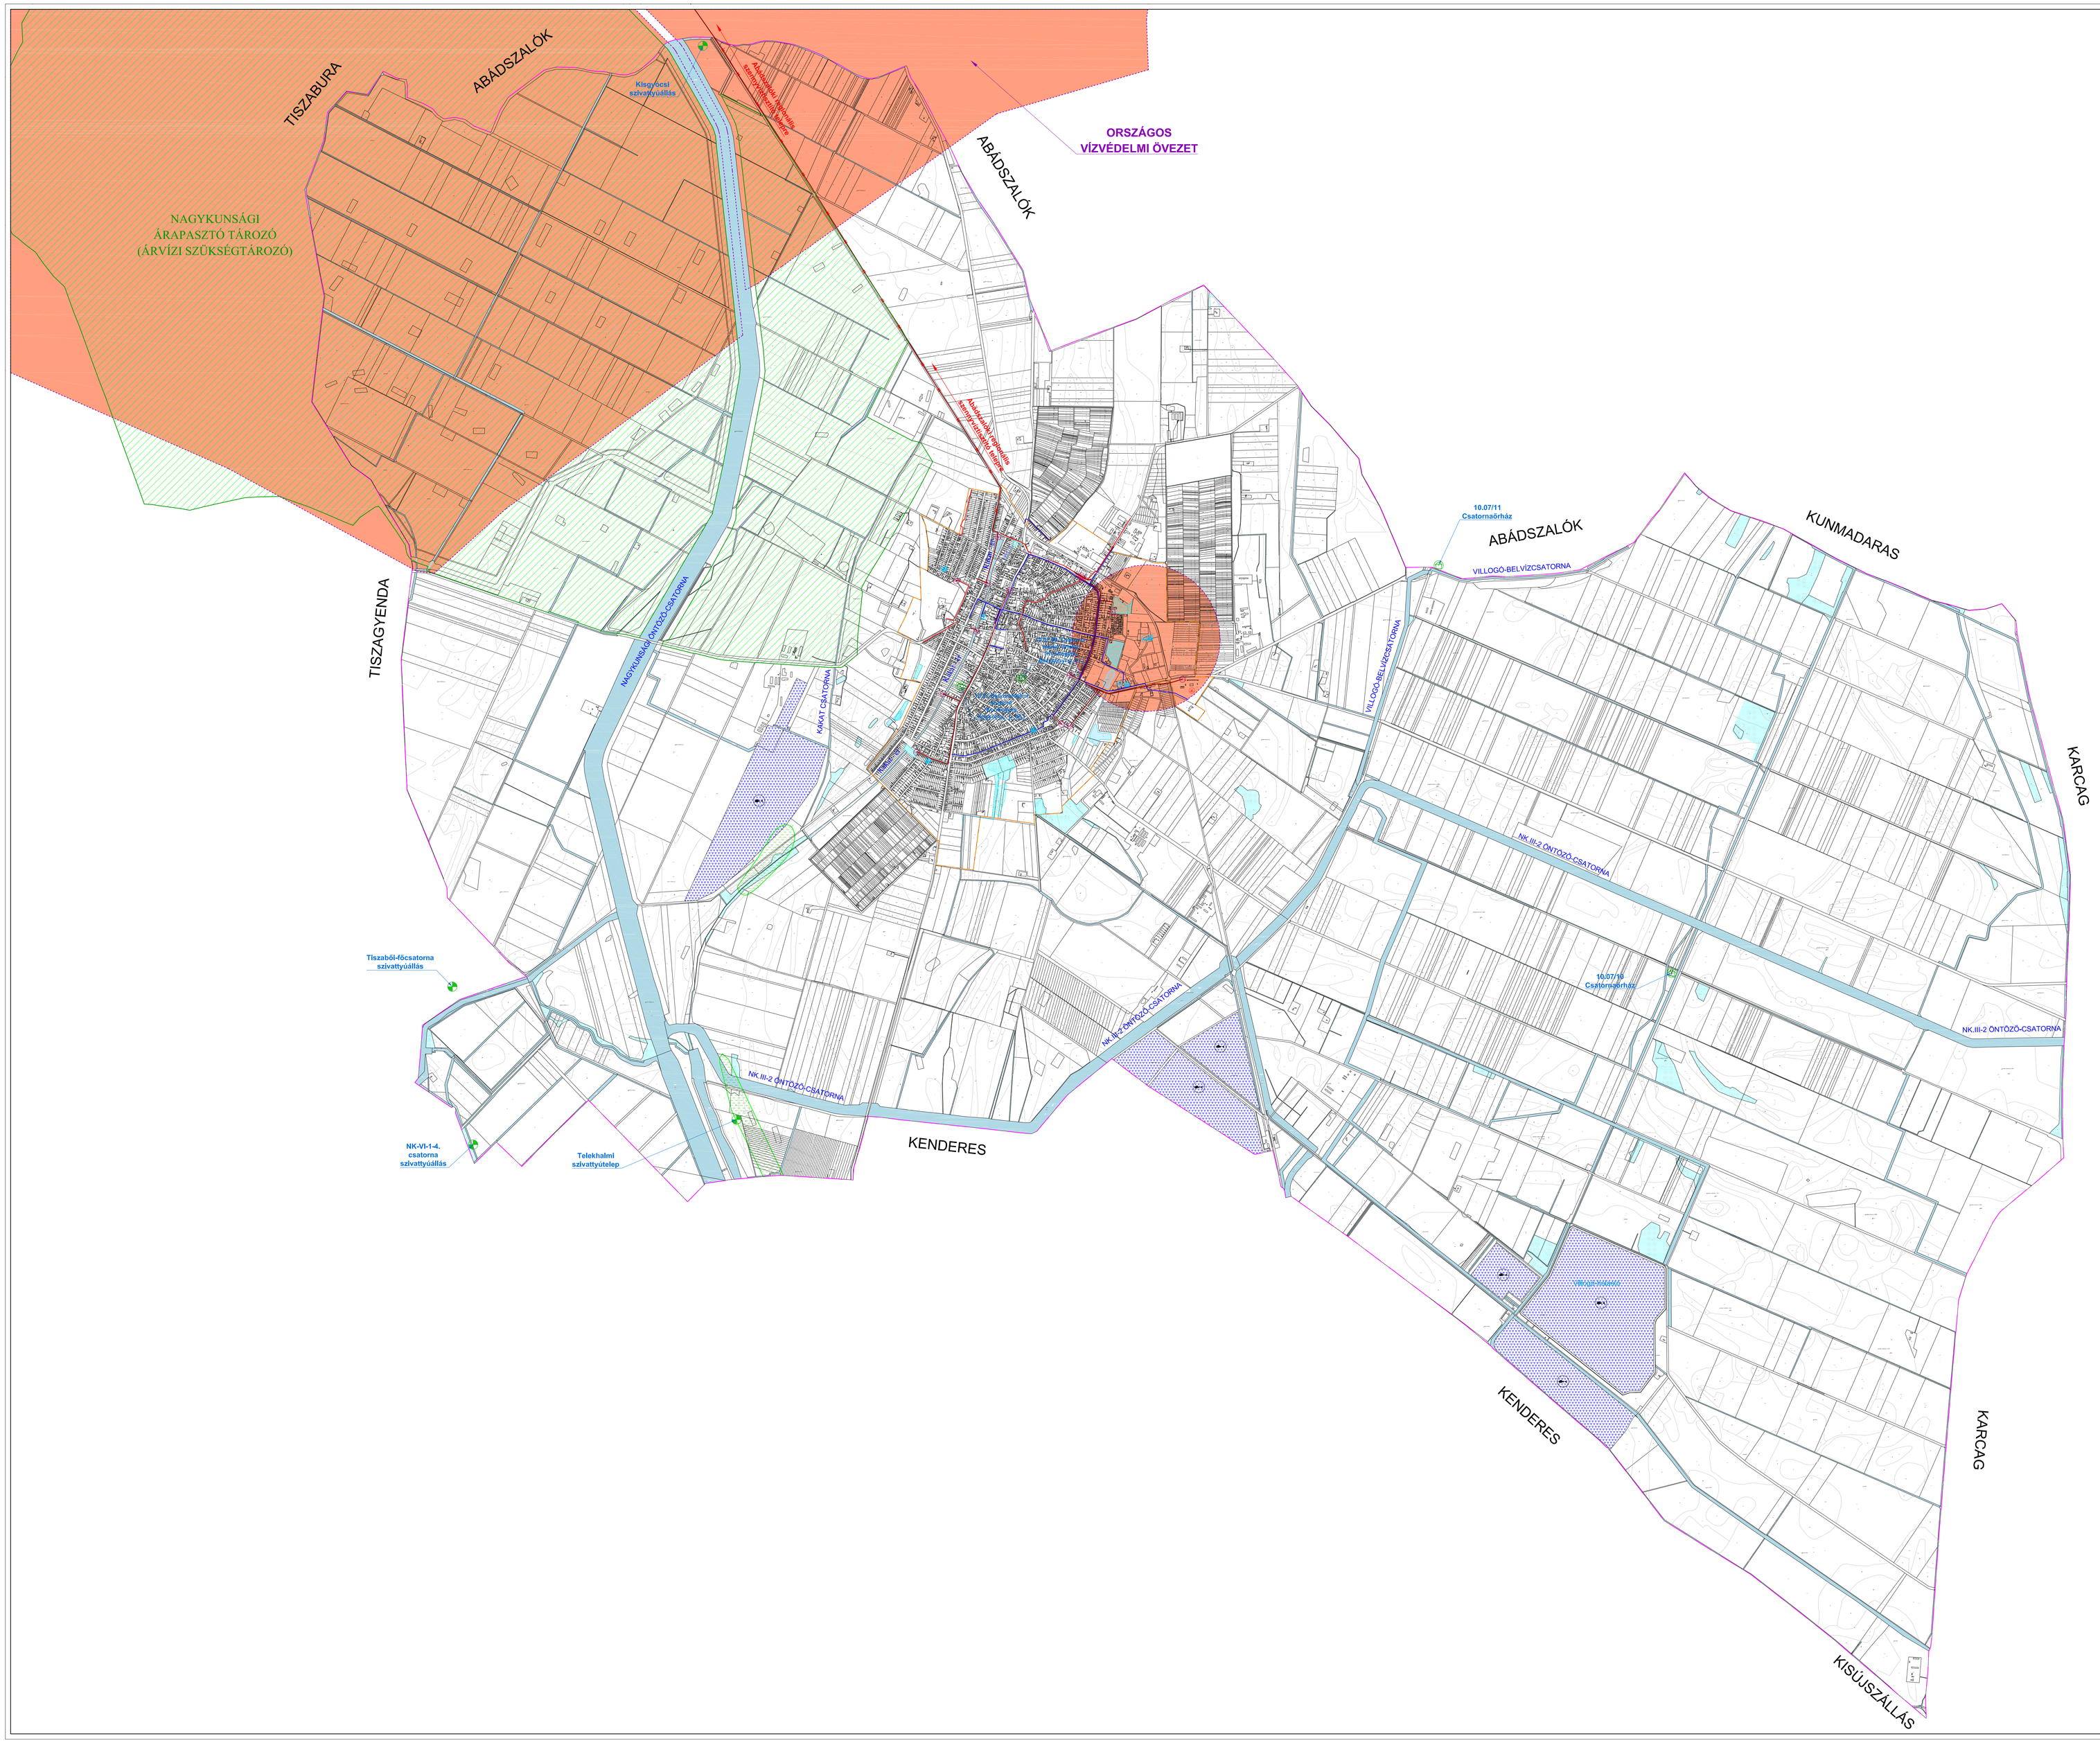

JELMAGYARÁZAT:

- Közigazgatási határ
- Belterületi határ
- Csatorna, vízfolyás, vízfelület
- Vízállásos, mocsaras terület
- Gyakori belvizes elöntések területei
- Tó, vízfelület
- Országos vízvédelmi övezet területe
- Árapasztó tározó (árvízi szükségtározó) területe
- Halastó
- Vízmű, vízműtelep
- Vízműkút
- Víztorony, hidroglóbusz
- Termálstrand
- Szennyvízátemelő
- Gátőrház, csatorna őrtelep
- Szivattyútelep, szivattyúállás
- Ivóvíz vezeték (gerincvezeték)
- Szennyvíz nyomóvezeték
- Gravitációs szennyvízcsatorna (gerinccsatorna)

KISZELOVICS ÉS TÁRSA TELEPÜLÉSTERVEZŐ KFT.
5000 SZOLNOK, SZÁNTÓ KRT. 52. II / 5.

Munka megnevezése: KUNHEGYES VÁROS TELEPÜLÉSRENDEZÉSI TERVE		
Rajz megnevezése: VÍZIKÖZMŰVEK - VÍZGAZDÁLKODÁS		
Méretarány: M = 1: 20 000	Dátum: Szolnok, 2019. Február	Rajzszám: VK - 03.
Vezető Településtervező: TT-16-0238 Kiszelovics Ildikó	Településtervező:	Vízikézmű szakági Tervező: MK-V6-0857 Gömöríné Csaba