



KUNHEGYES

VÁROS
TELEPÜLÉSRENDEZÉSI TERVE





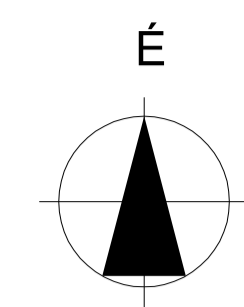

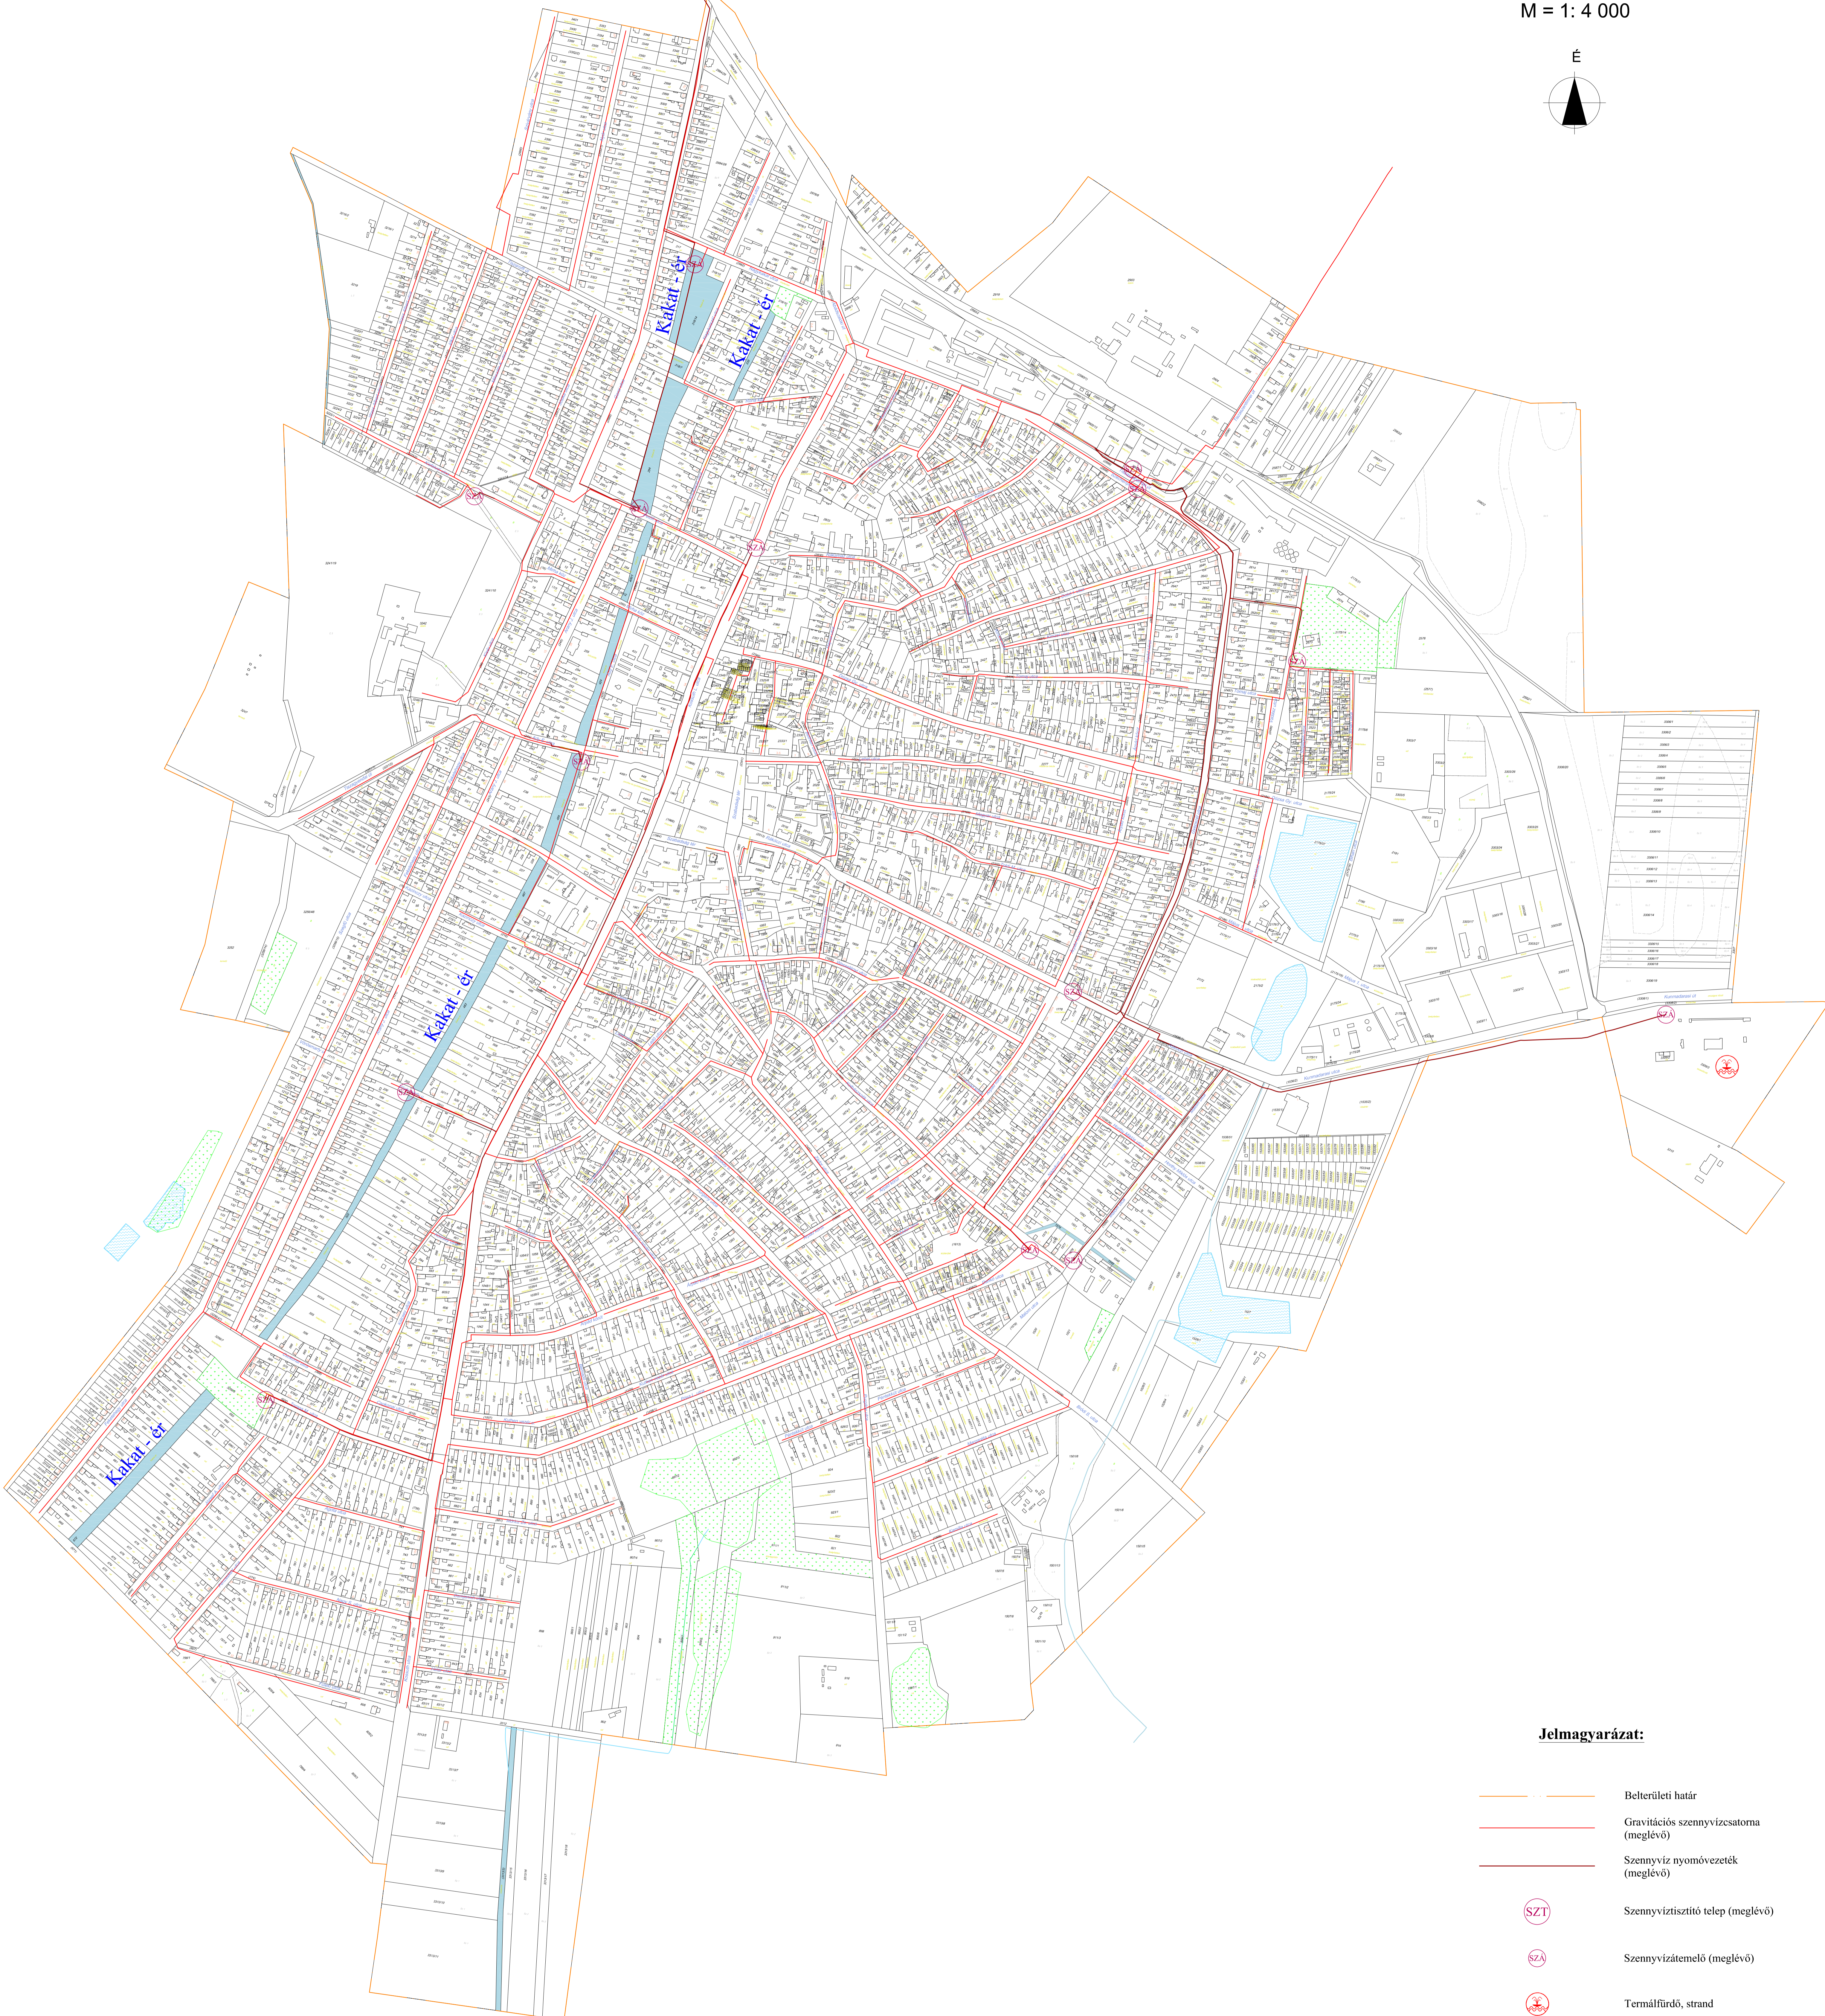
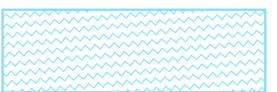

M = 1: 4 000



Abádytől regionális
szennyvíztisztító telep



Jelmagyarázat:

-  Belterületi határ
-  Gravitációs szennyvízesetoma (meglévő)
-  Szennyvíz nyomóvezeték (meglévő)
-  Szennyvíztisztító telep (meglévő)
-  Szennyvízátelő (meglévő)
-  Termálfürdő, strand
-  Csatorna, vízfolyás
-  Tó, vízfelület
-  Vízállásos, mocsaras terület

 KISZÉLOVICS ÉS TÁRSA TELEPÜLÉSTERVEZŐ KFT. 5000 SZOLNOK, SZÁNTÓ KRT. 52. II / 5.		
Munka megnevezése KUNHEGYES VÁROS TELEPÜLÉSRENDEZÉSI TERVE		
Rajz megnevezése VÍZKÖZMŰVEK - SZENNYVÍZELVEZETÉS		
Méretarány M = 1: 4 000	Dátum Szolnok, 2019. Február	Rajzszám VK - 02.
Vezető Településtervező TT-16-0238 Kiszélovics Tibor	Településtervező NK-16-0267 Ósészi Csaba	Vizsgáló szakági Tervező NK-16-0267 Ósészi Csaba